


# Załącznik nr 9 Mapa z lokalizacją przedmiotu zamówienia

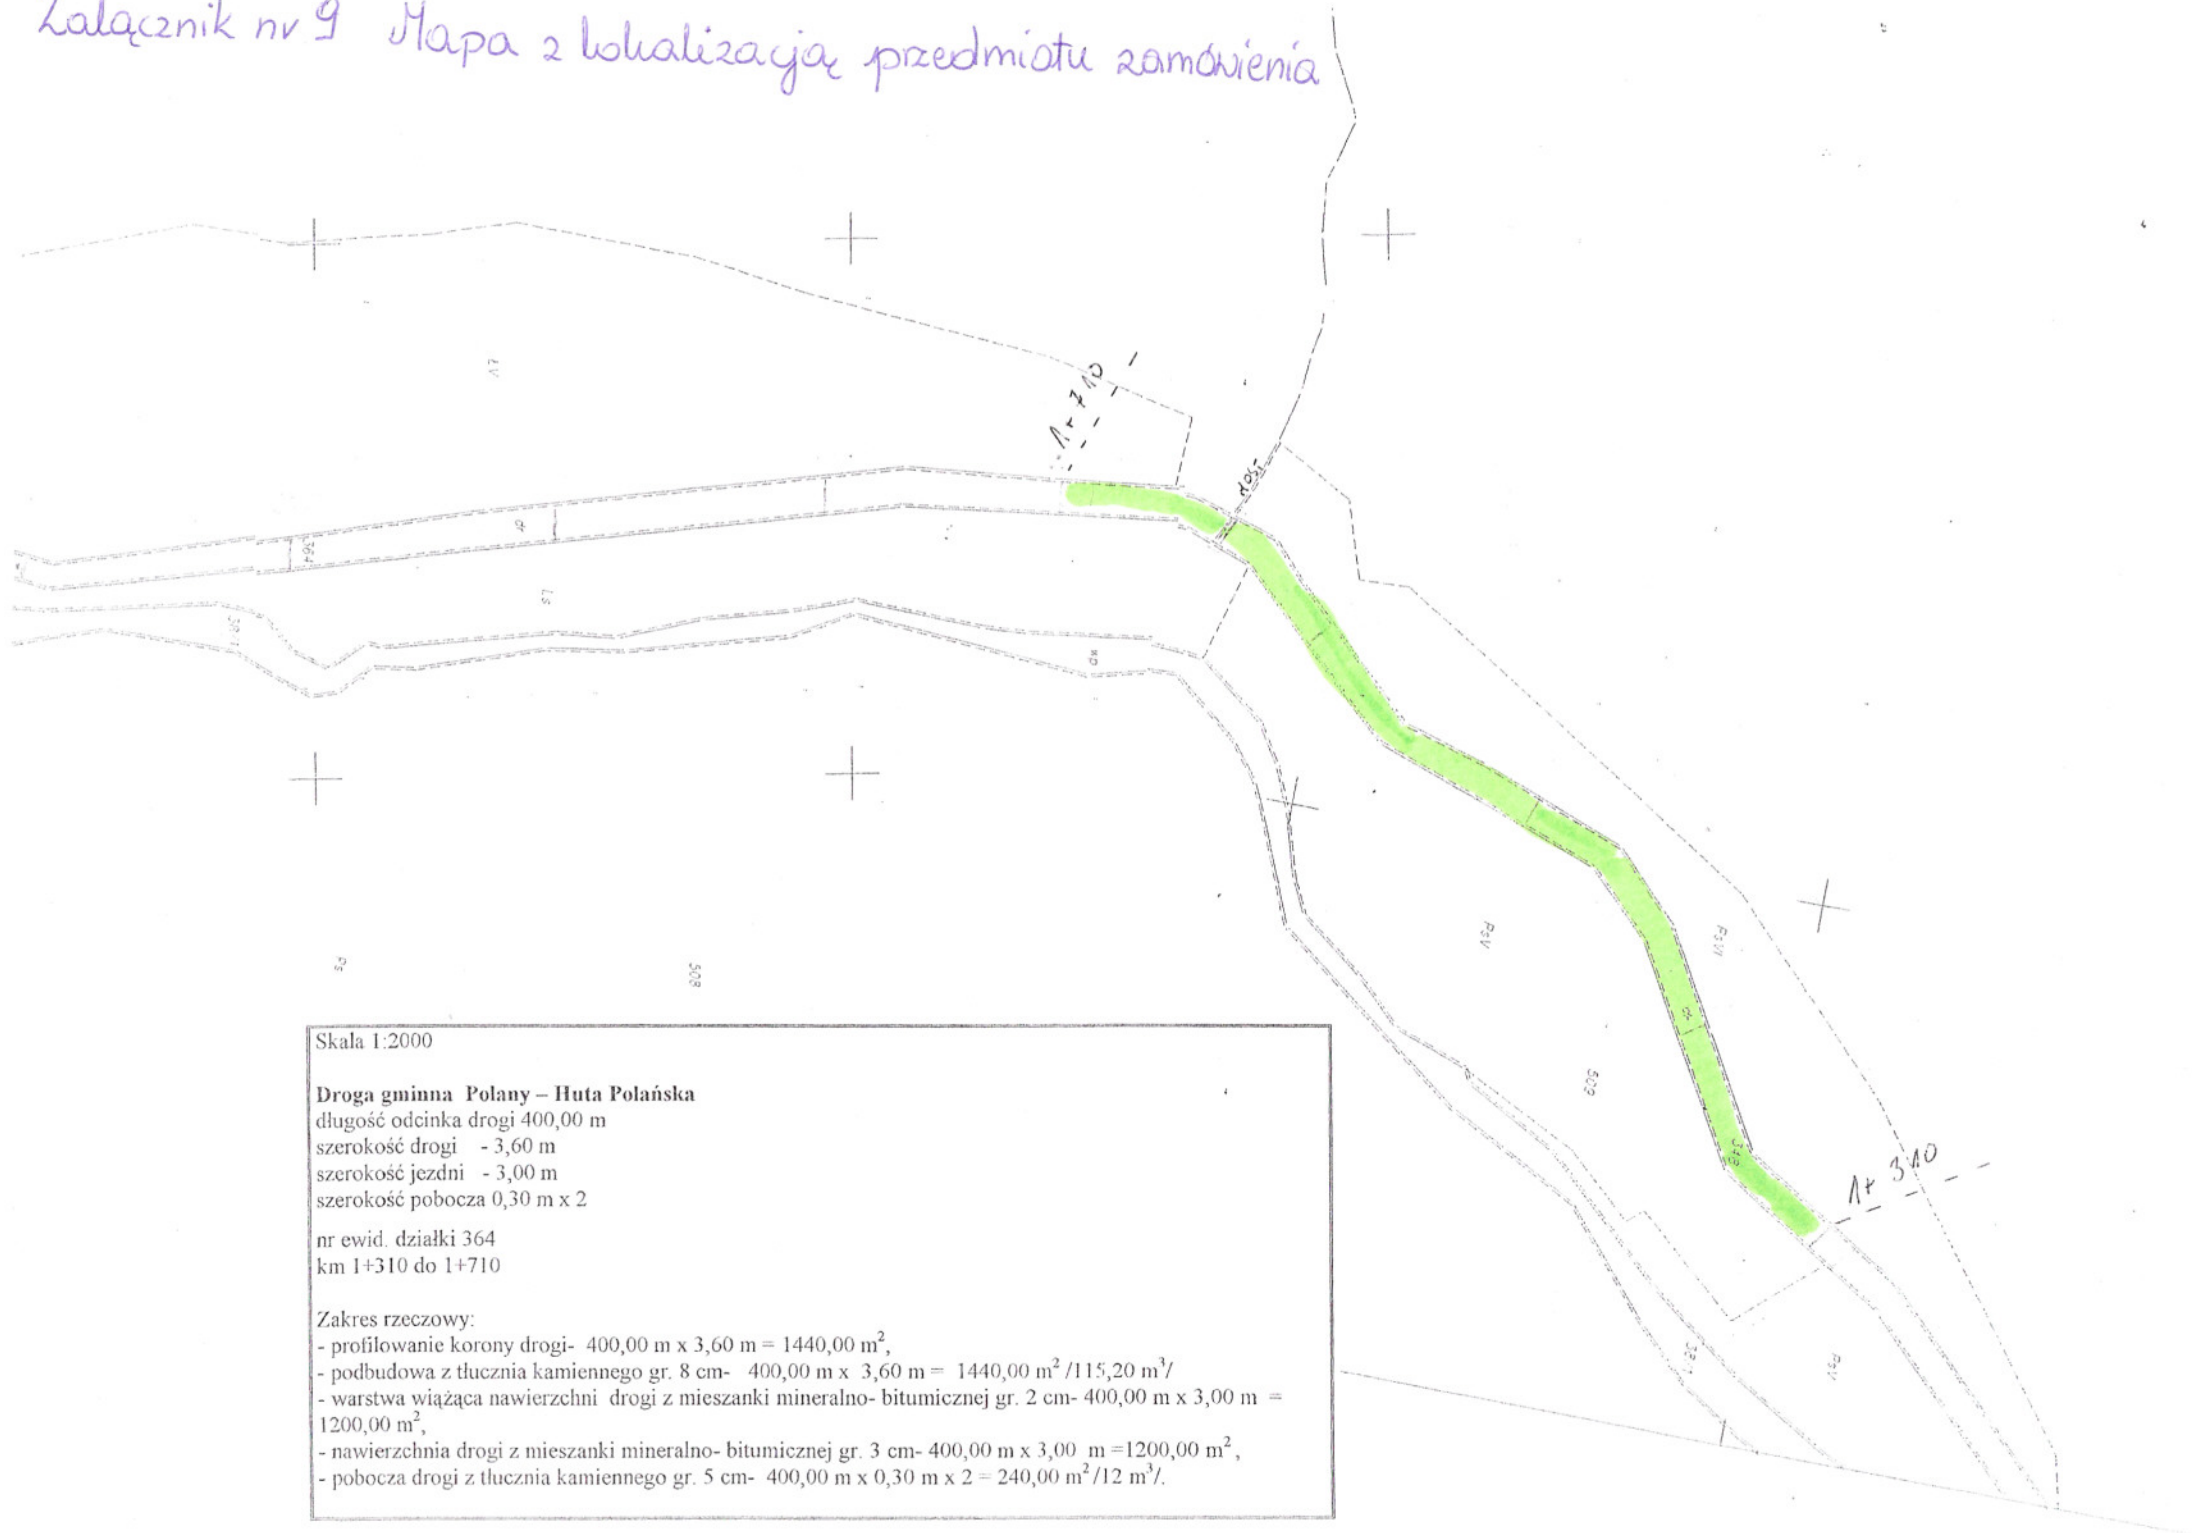

Skala 1:2000

## Droga gminna Polany – Huta Polańska

długość odcinka drogi 400,00 m  
szerokość drogi - 3,60 m  
szerokość jezdni - 3,00 m  
szerokość pobocza 0,30 m x 2

nr ewid. działki 364  
km 1+310 do 1+710

### Zakres rzeczowy:

- profilowanie korony drogi- 400,00 m x 3,60 m = 1440,00 m<sup>2</sup>,
- podbudowa z tłucznia kamiennego gr. 8 cm- 400,00 m x 3,60 m = 1440,00 m<sup>2</sup>/115,20 m<sup>3</sup>/
- warstwa wiążąca nawierzchni drogi z mieszanki mineralno- bitumicznej gr. 2 cm- 400,00 m x 3,00 m = 1200,00 m<sup>2</sup>,
- nawierzchnia drogi z mieszanki mineralno- bitumicznej gr. 3 cm- 400,00 m x 3,00 m = 1200,00 m<sup>2</sup>,
- pobocza drogi z tłucznia kamiennego gr. 5 cm- 400,00 m x 0,30 m x 2 = 240,00 m<sup>2</sup>/12 m<sup>3</sup>/.